




— — — Granica obszaru objętego planem miejscowym
— Granica działki ewidencyjnej

Załącznik
do Uchwały Nr 42/XV/2025
Rady Gminy Zawidz
z dnia 26-06 2025 r.

Skala 1:5000
0 50 100 200 [m]

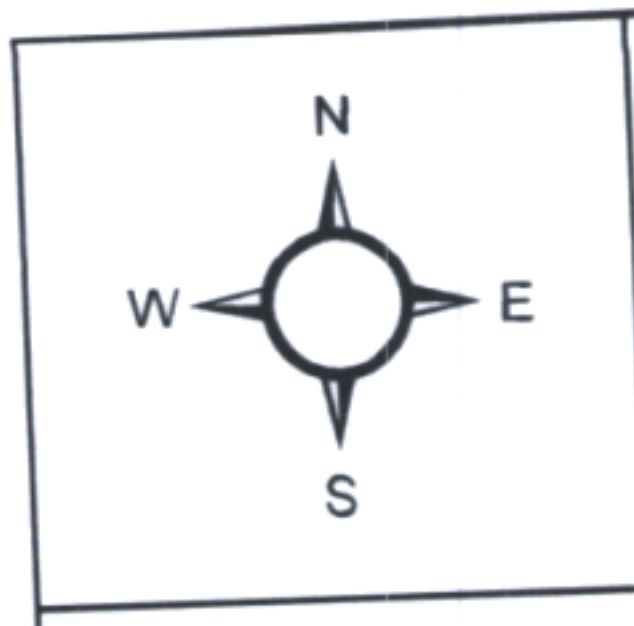

**PRZEWODNICZĄCY
RADY GMINY**
Mariusz Radecki
Mariusz Radecki

