



**Oznaczenia:**

- PROJEKTOWANY KANAL
- STUDNIE REWIZYJNE
- WYLOT PREFABRYKOWANY
- OGRODZENIE
- UTWARDZENIE TERENU

**S1-S4**

**WYL**

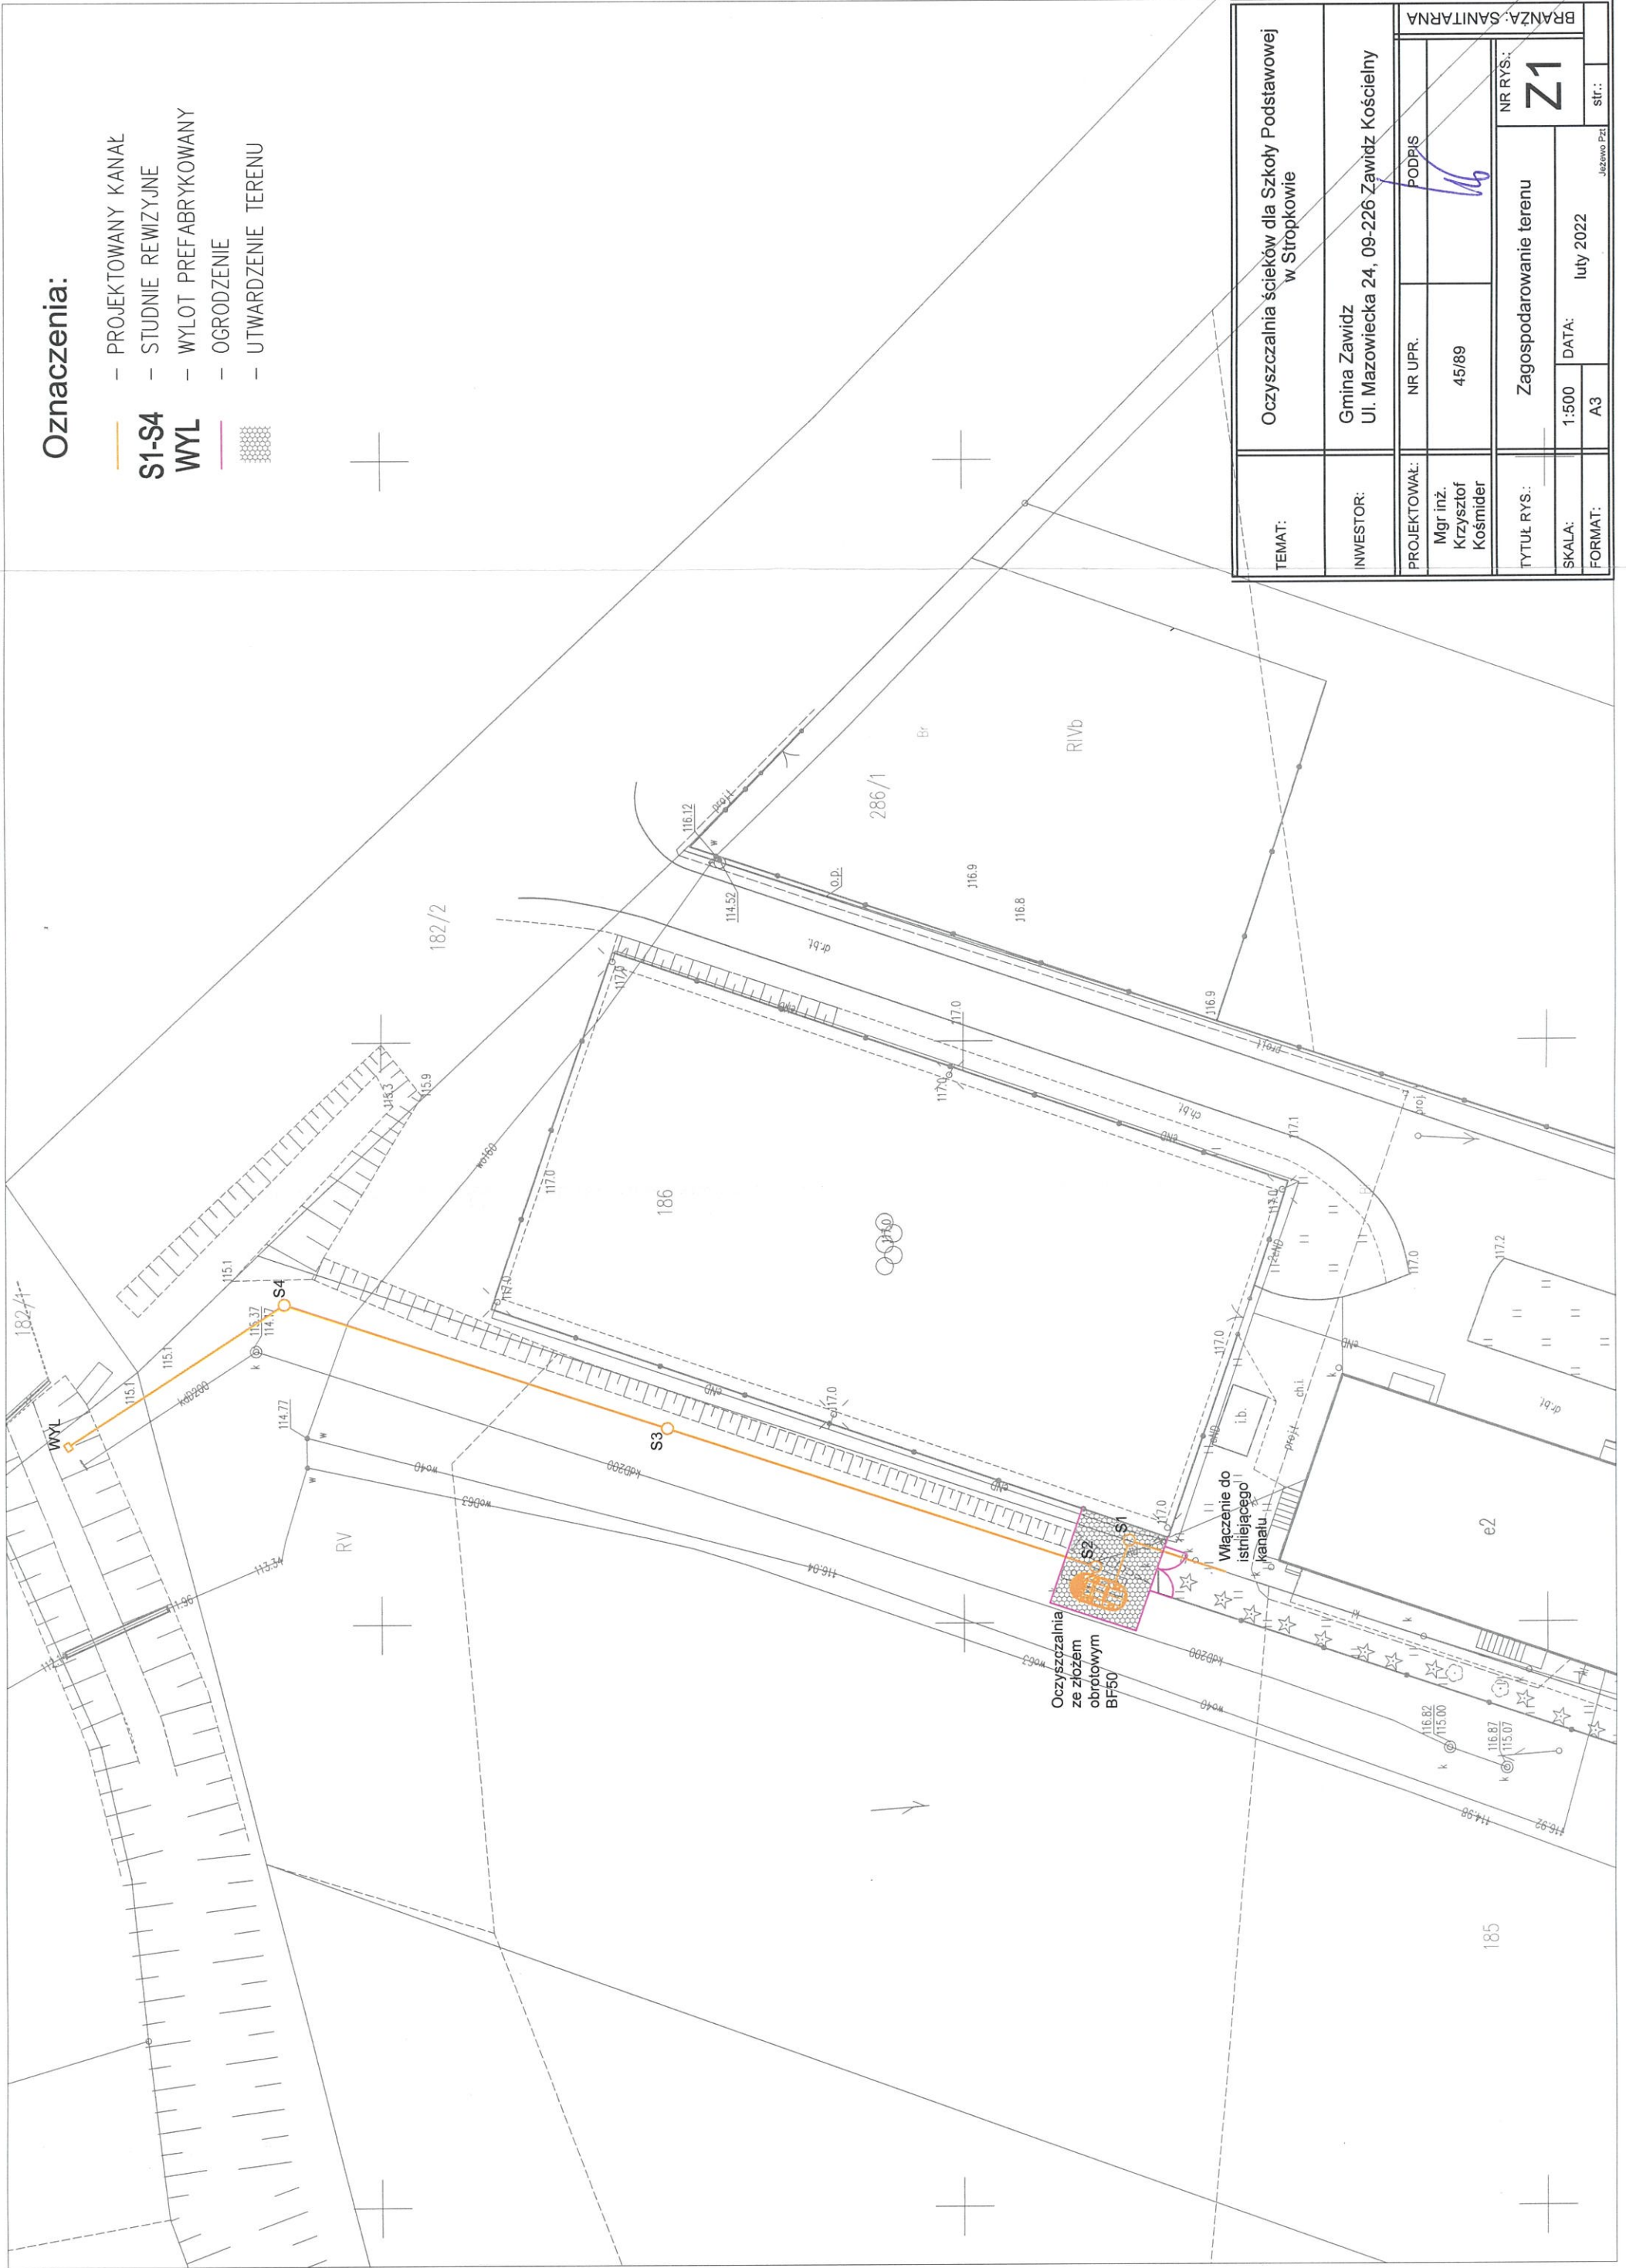

TEMAT:	Oczyszczalnia ścieków dla Szkoły Podstawowej w Stropkowie		
INWESTOR:	Gmina Zawidz Ul. Mazowiecka 24, 09-226 Zawidz Kościelny		
PROJEKTOWAŁ:	NR UPR.	PODPIS	
Mgr inż. Krzysztof Kośmider	45/89		
TYTUŁ RYS.:	Zagospodarowanie terenu		
SKALA:	1:500	DATA:	luty 2022
FORMAT:	A3	BRANŻA: SANITARNA	str.: <b>Z1</b>